



Einlauf zur Ableitung von Außengebietswasser

Anbaubeschränkung für Landesstraßen

Erhalt Naturdenkmal

Waldbestand

Ausgleich

Mulde zur Ableitung von Niederschlagswasser

RW-Ableitung Richtung Trienzbach

### Zeichenerklärung

- Wohnbaufläche
- Straße
- Aufpflasterung
- Gehweg
- Verkehrsgrün
- Versorgungsfläche (Ust)
- öffentliche Grünfläche
- Biotop
- Baum (Erhalt)
- Baum / Strauch
- Bebauung
- SW-Ableitung
- RW-Ableitung

Kommunalplanung · Tiefbau · Städtebau		<b>IFK</b> INGENIEURE	
Dipl.-Ing. (FH) Guido Lysiak    Dipl.-Ing. Jürgen Glaser			
Dipl.-Ing., Dipl.-Wirtsch.-Ing. Steffen Leiblein		Beratende Ingenieure und freier Stadtplaner	
Eisenbahnstraße 26, 74821 Mosbach · Fon 062815290-0 · Fax 062815290-44 · info@ifk-mosbach.de · www.ifk-mosbach.de			
bearbeitet	Datum	Zeichen	Geliefert
gezeichnet	07.12.2022	Len	Anlage 3
	07.12.2022	Len	Projekt Nr. 3887

Gemeinde: **Fahrenbach**

Ortsrat: **Fahrenbach**

Projekt: **Bebauungskonzept  
Feldbrunnen II**

Plan: **Städtebaulicher Entwurf**



Maßstab: **1 : 500**

Die Gemeinde:

Fahrenbach, den

Der Bürgermeister

Planunterlage M 1:500 Stand Mai 2021

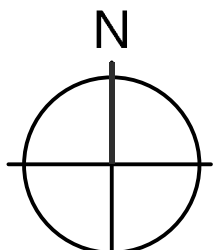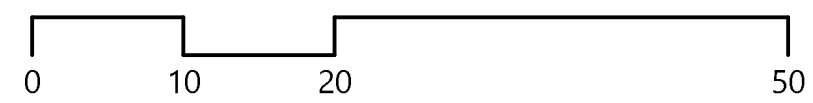

Geobasisdaten © Landesamt für Geoinformation und Landentwicklung Baden-Württemberg (www.lgl.bw.de)