


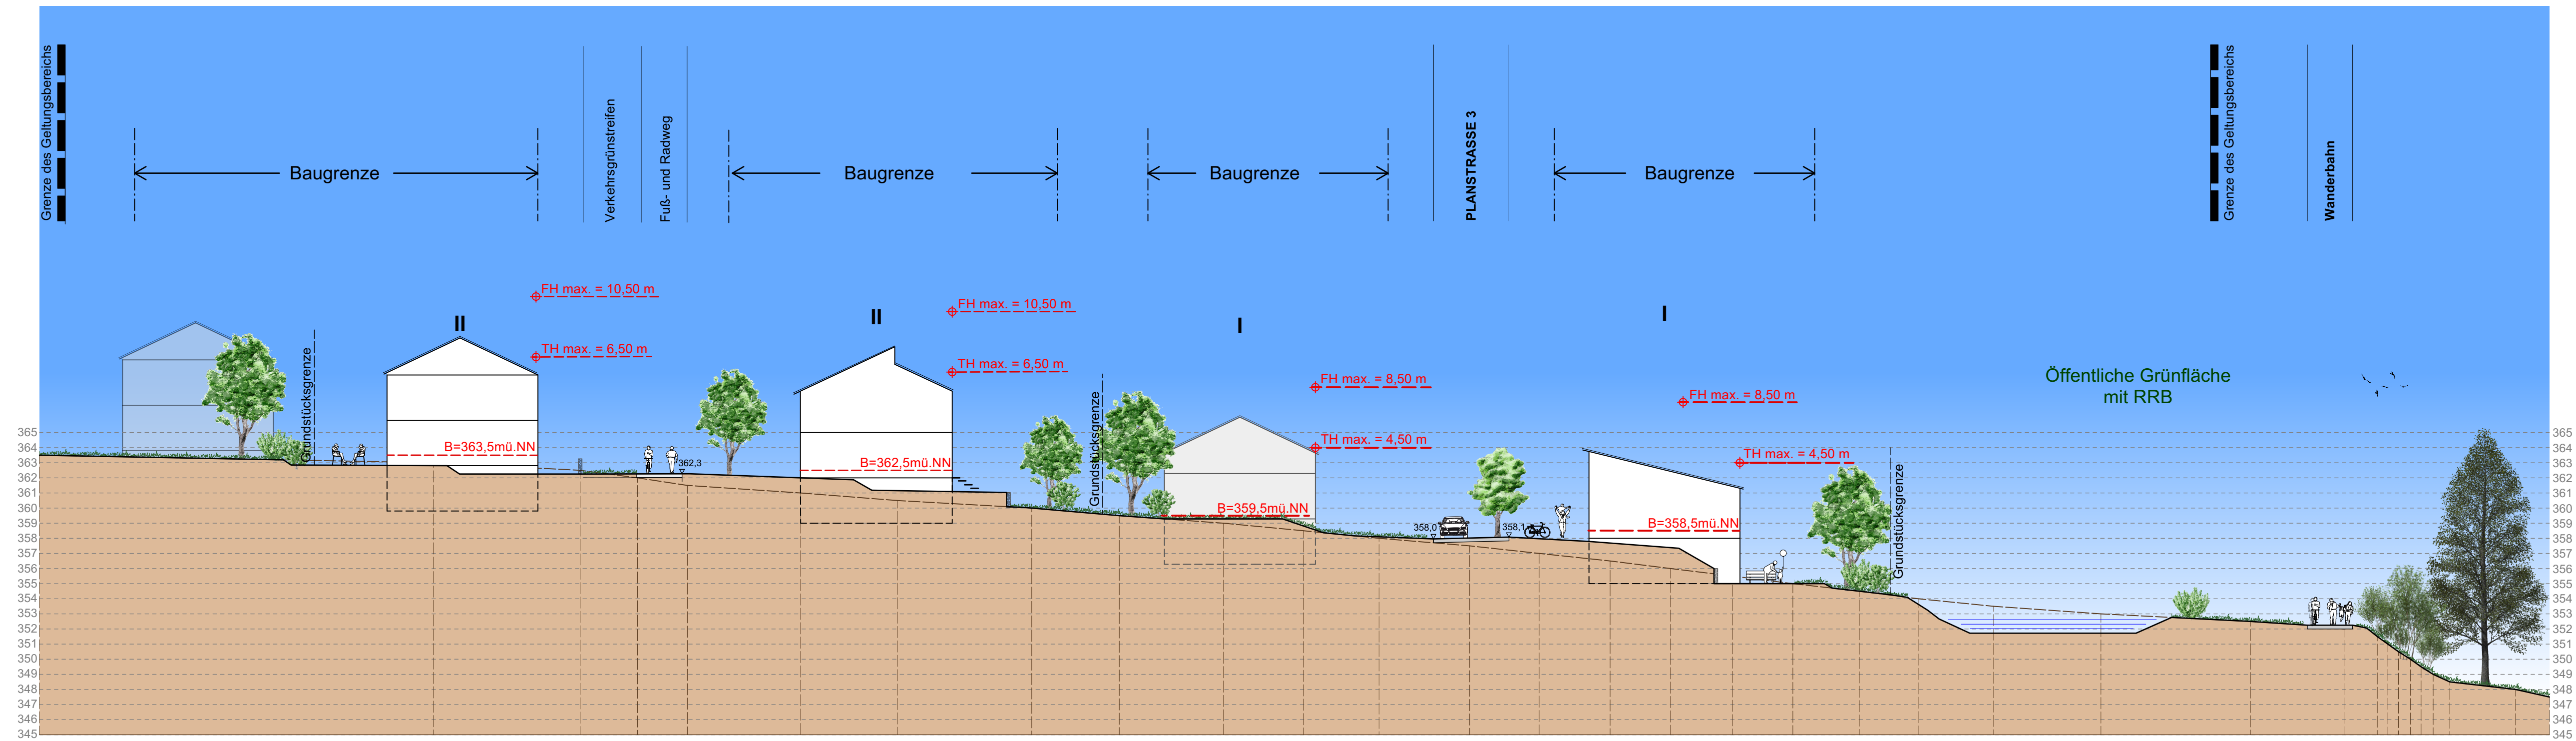

KOMMUNALPLANUNG • TIEFBAU • STÄDTEBAU

Dipl.-Ing. (FH) Guido Lysiak

Dipl.-Ing., Dipl.-Wirtsch.-Ing. Steffen Leiblein

Dipl.-Ing. Jürgen Glaser



Partnerschaftsgesellschaft mbB

info@ifk-mosbach.de • www.ifk-mosbach.de

Beratende Ingenieure und freier Stadtplaner

Eisenbahnstraße 26, 74821 Mosbach • Fon 06261/9290-0 • Fax 06261/9290-44 •

	Datum	Zeichen	Gefertigt:	Anlage	4
bearbeitet	25.11.2021	Lan			
gezeichnet	25.11.2021	Lan/Jau			Projekt Nr.
					3349

Gemeinde
Ortsteil
Projekt
Plan
Maßstab

Fahrenbach
Fahrenbach
Bebauungsplan
Feldbrunnen II
Geländeschnitt 1-1'
1 : 250

Die Gemeinde:

Fahrenbach, den

Der Bürgermeister

